Japan Line Systemu

「サラリエ」

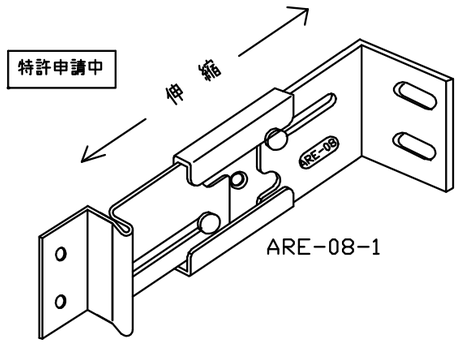

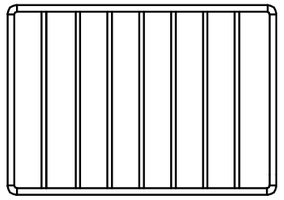

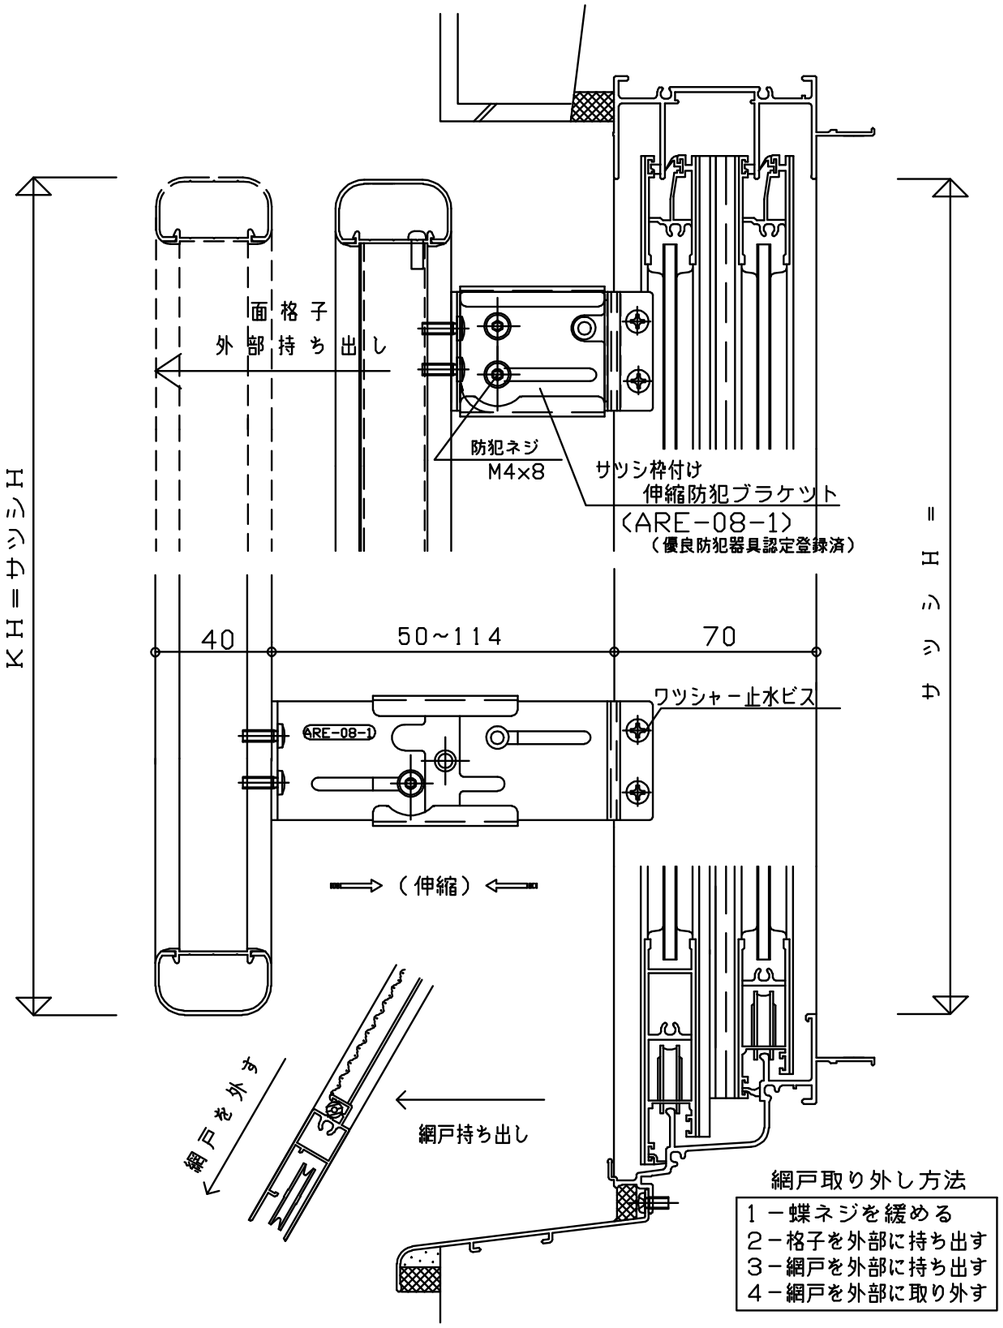

網戸取り外し方法

1－蝶ネジを緩める
2－格子を外部に持ち出す
3－網戸を外部に持ち出す
4－網戸を外部に取り外す

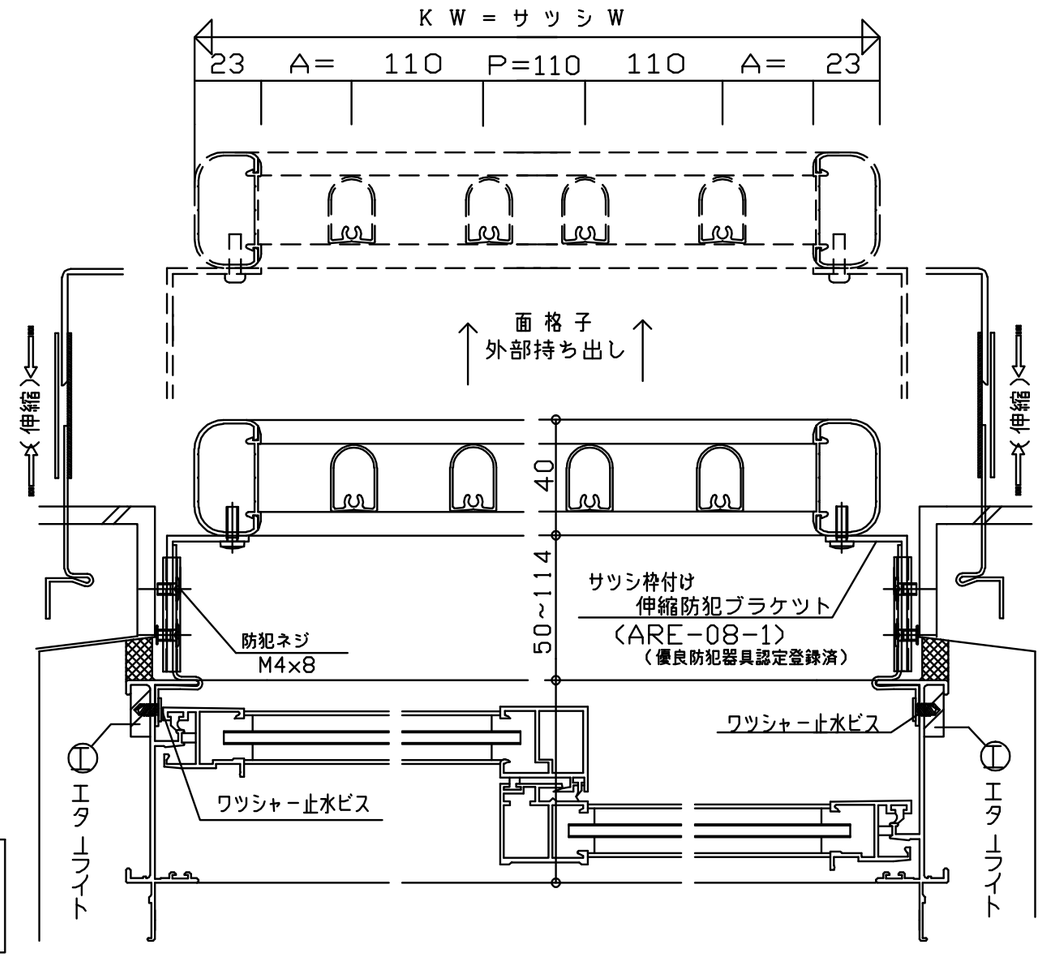

CAD-1021

特記	◇ ◇ ◇	工事名		図面名	ARE楕円四方枠付面格子 「サラリエ」－網戸着脱 I	お客様受領印 年 月 日	縮尺 ／	日本ラインシステム株式会社 承認 / 審査 / 作成：岡田	図番