Japan Line System

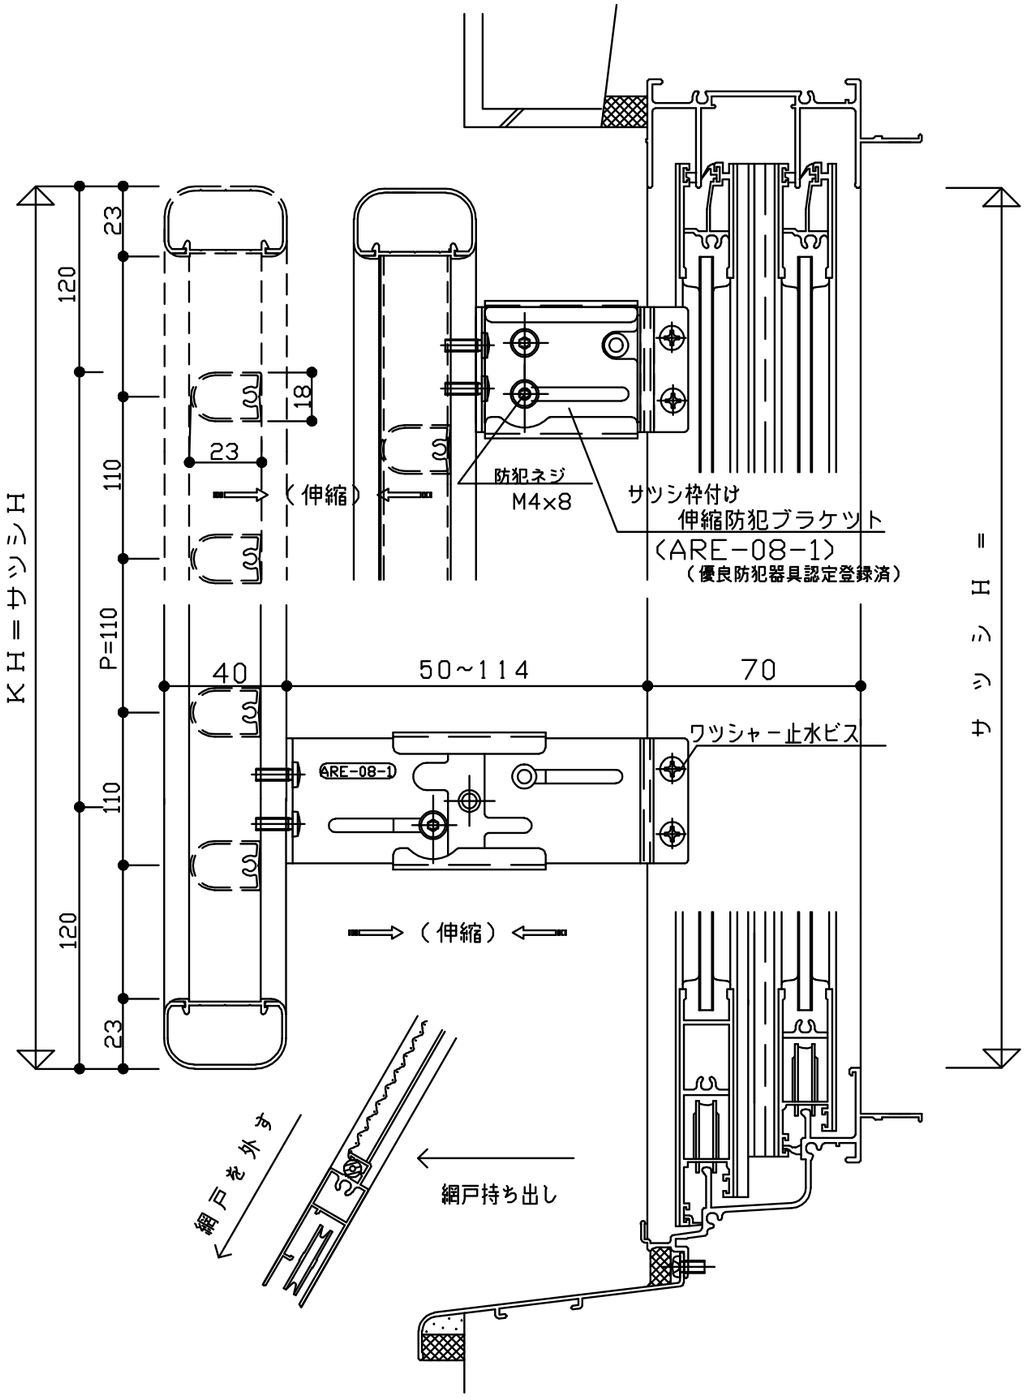

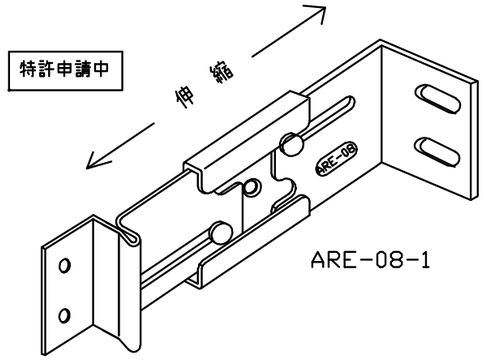

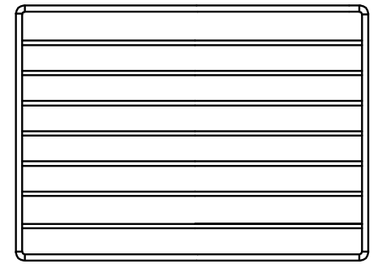

＊KW=1400mm以上は、中間補強が入ります。

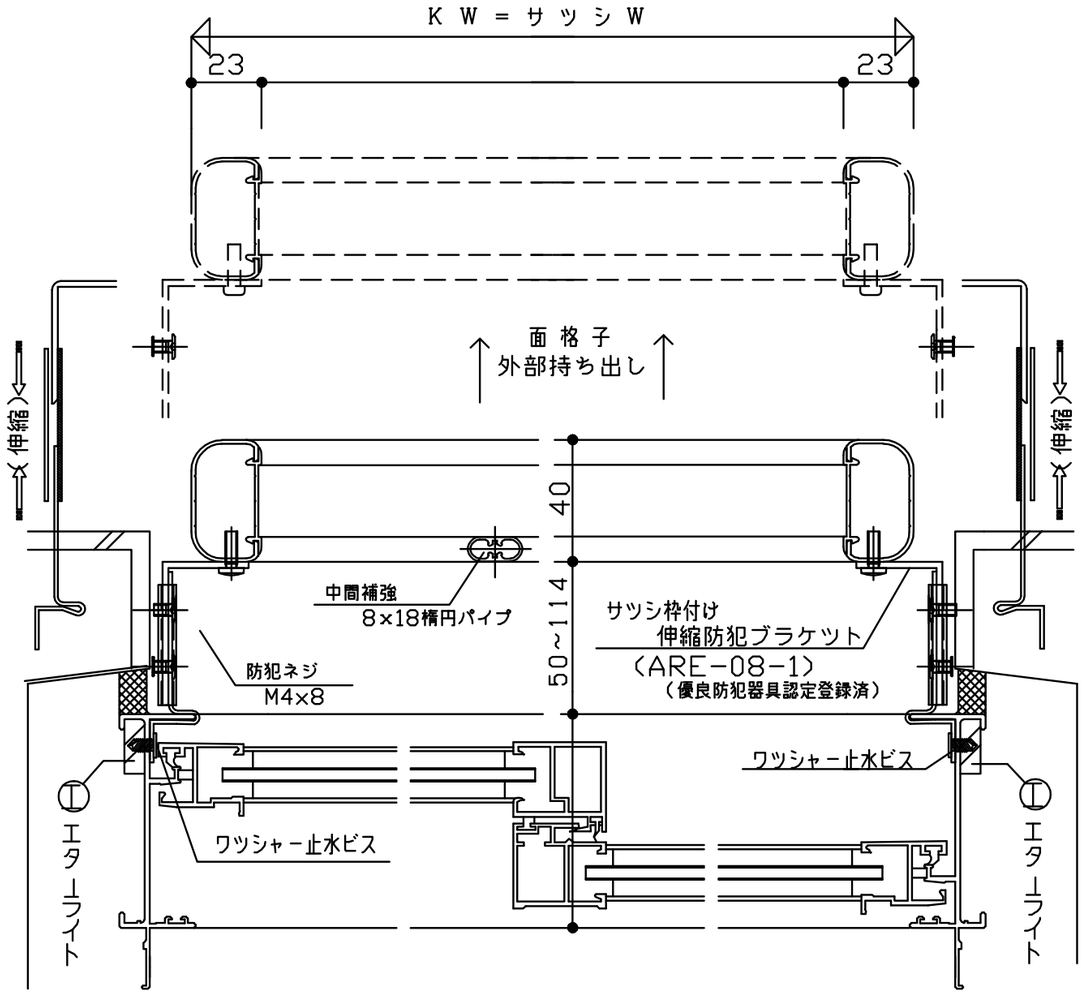

CAD-1034

特記	◇ ◇ ◇	工事名		図面名	ARE横式面格子 「オブロン」ー網戸着脱 I	お客様受領印 年 月 日	縮 尺	日本ラインシステム株式会社 承認 / 審査 / 作成（岡田）	図番