Japan Line System

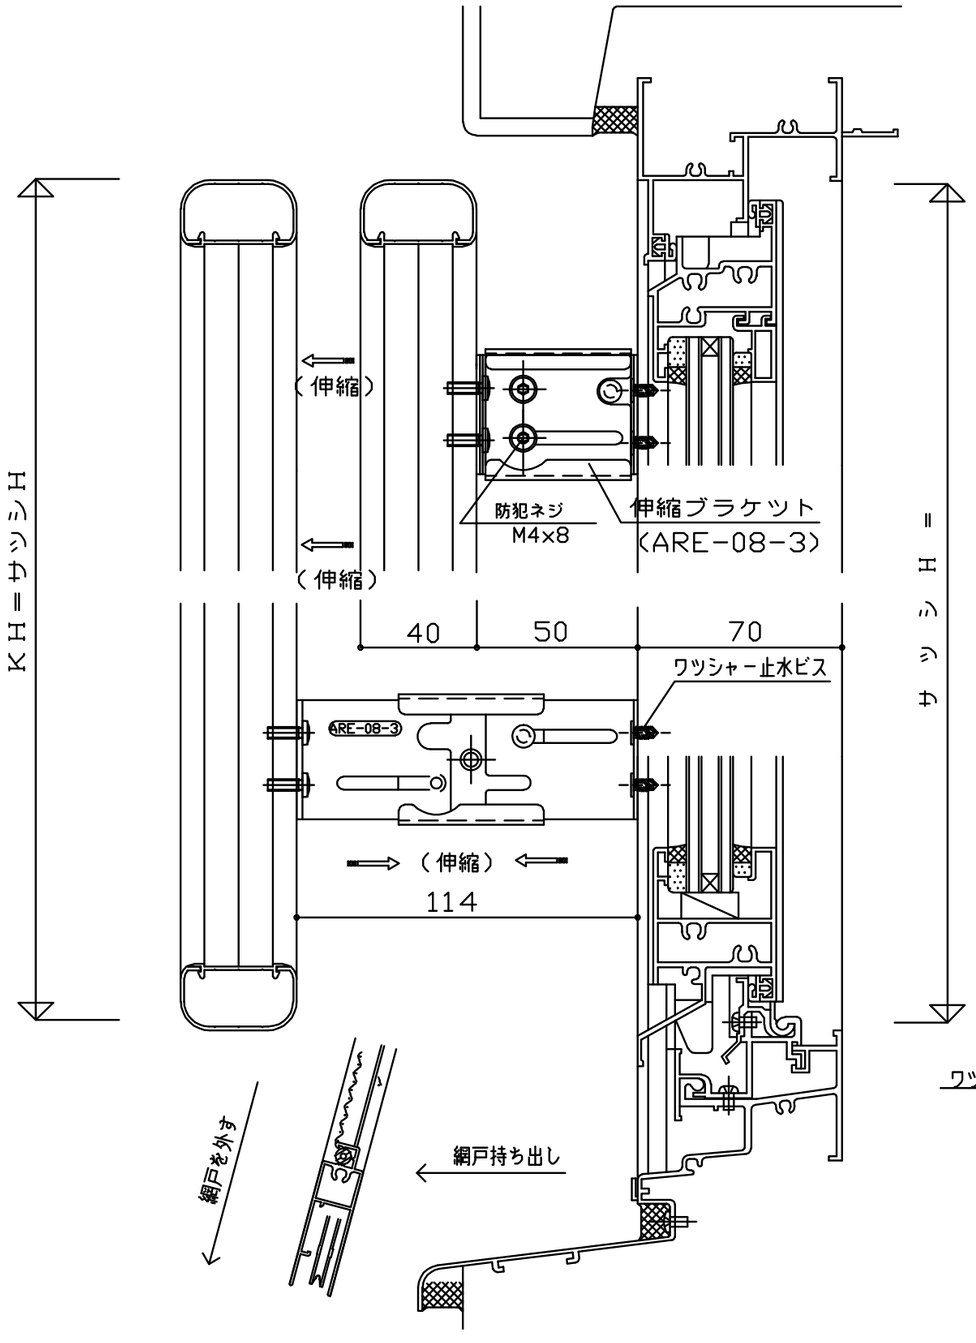

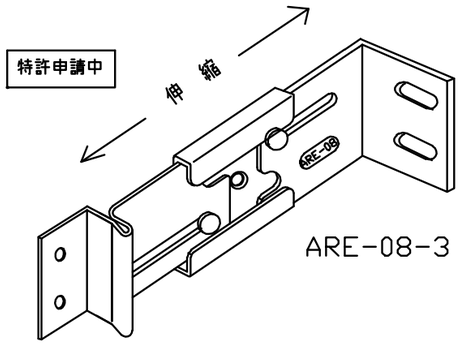

「サラリエ」姿図

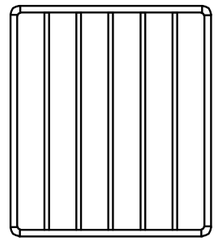

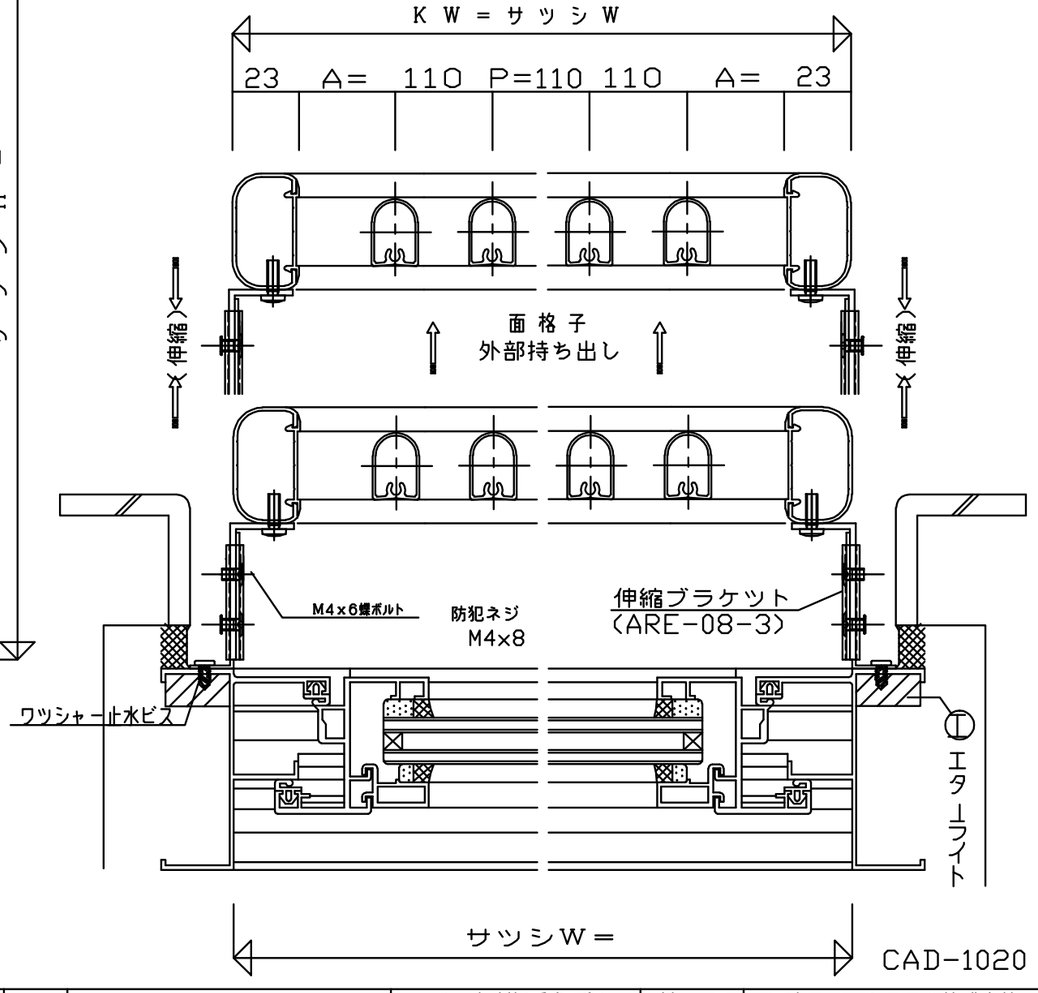

CAD-1020

特記	◇			工事名		図面名	ＡＲＥ楕円四方枠付面格子 「サラリエ」－網戸着脱 Ⅱ	お客様受領印 年 月 日	縮尺 ／	日本ラインシステム株式会社 承認 / 審査 / 作成：岡田	図番
	◇									
	◇									