



「プリエールR-05」


外観図

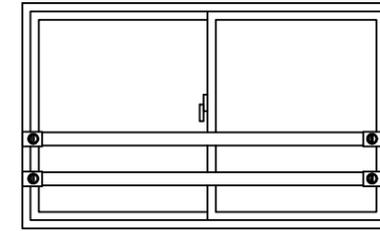

外部

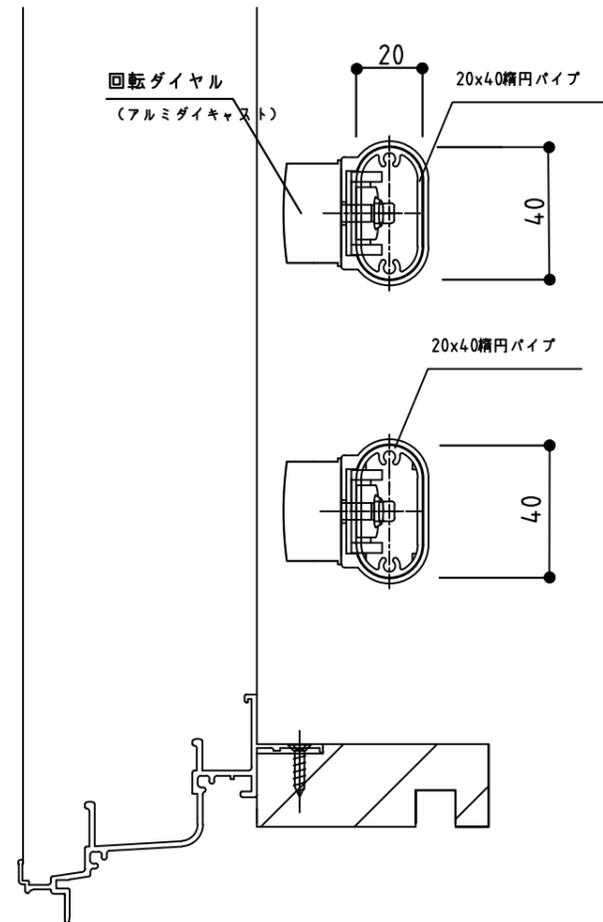


内部

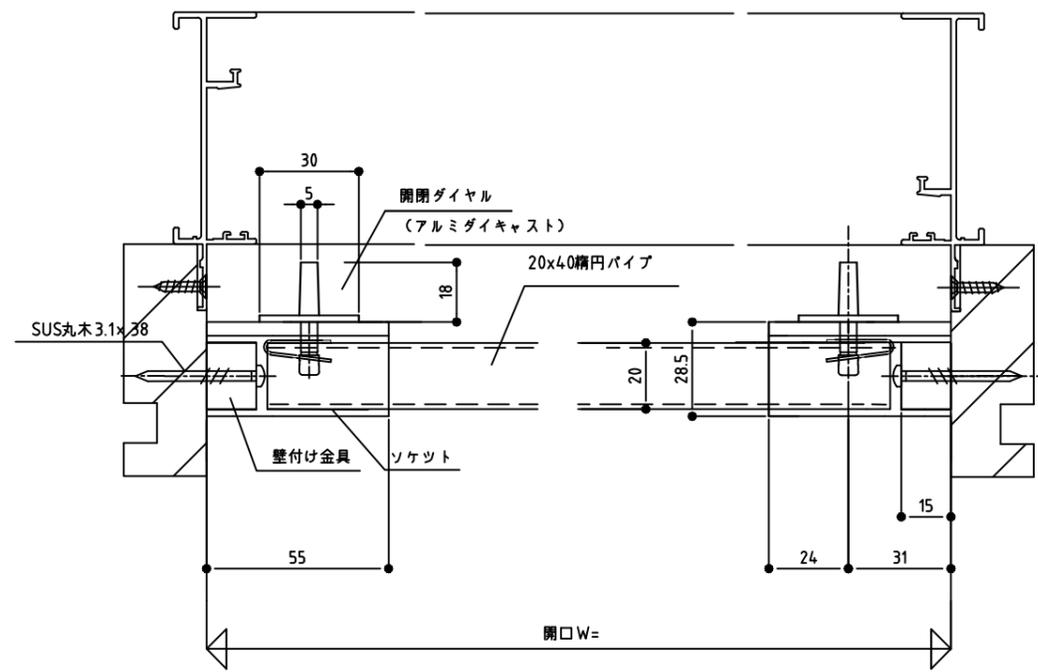

内部

CAD-030

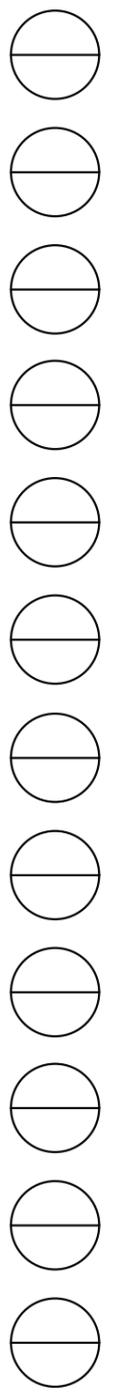

特記	◇			工事名	図面名	着脱式窓手すり	お客様受領印	縮尺	日本ラインシステム株式会社			図番
	◇						年月日		承認	審査	作成	
	◇					「プリエールR-05」					岡田	