
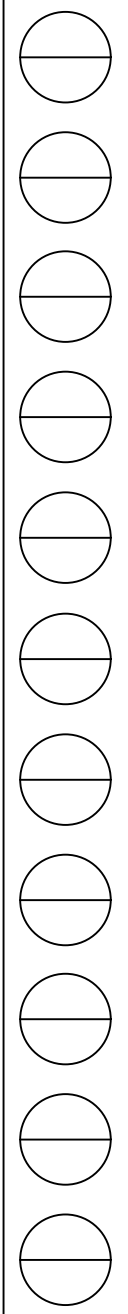
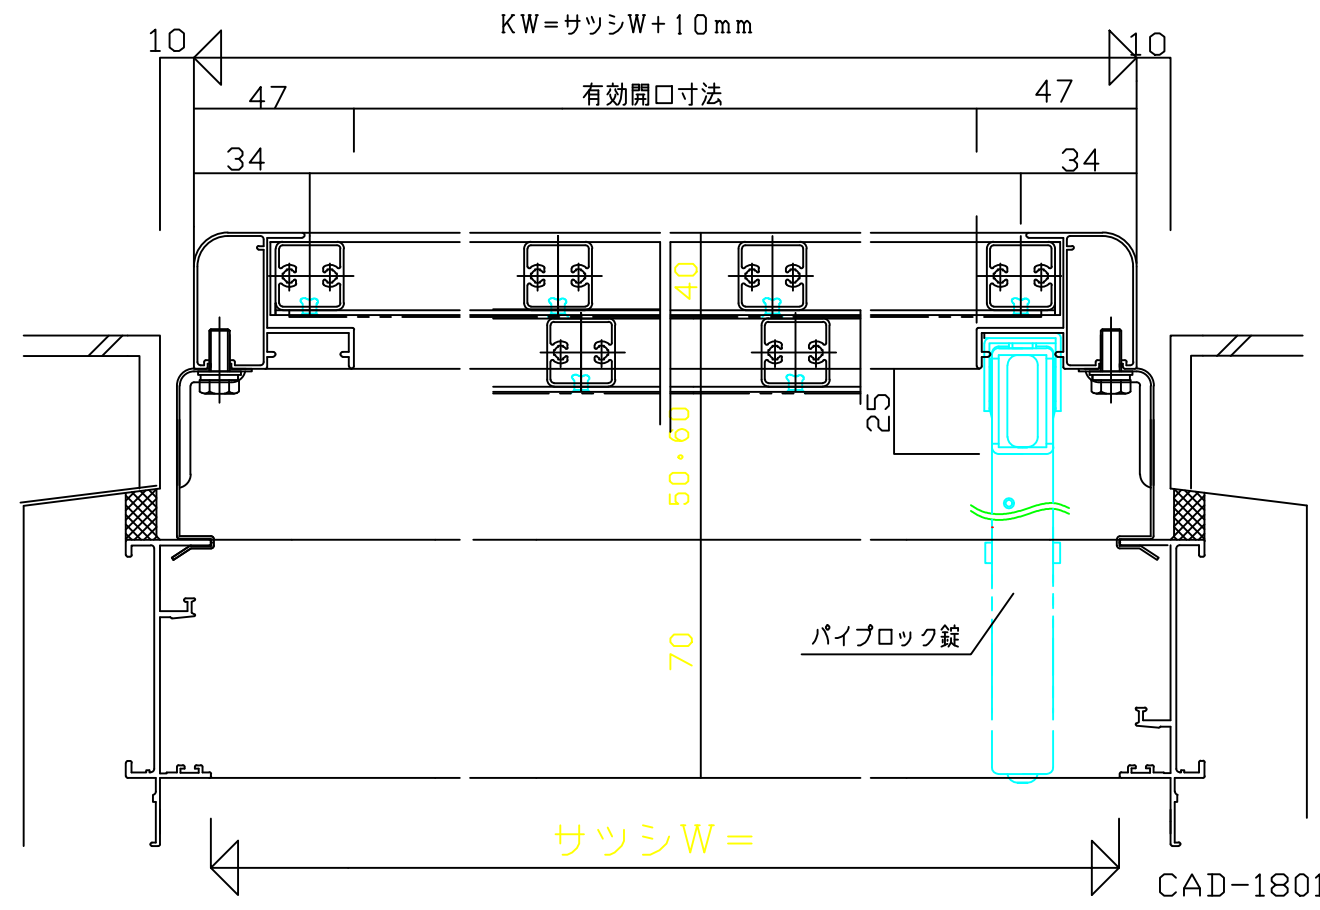
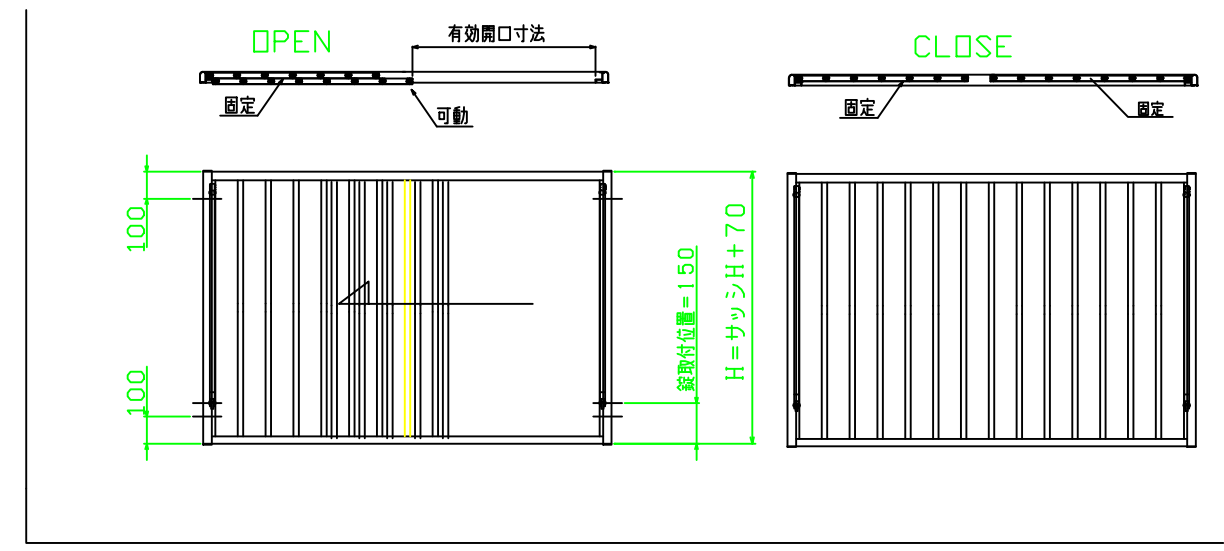


Japan Line System

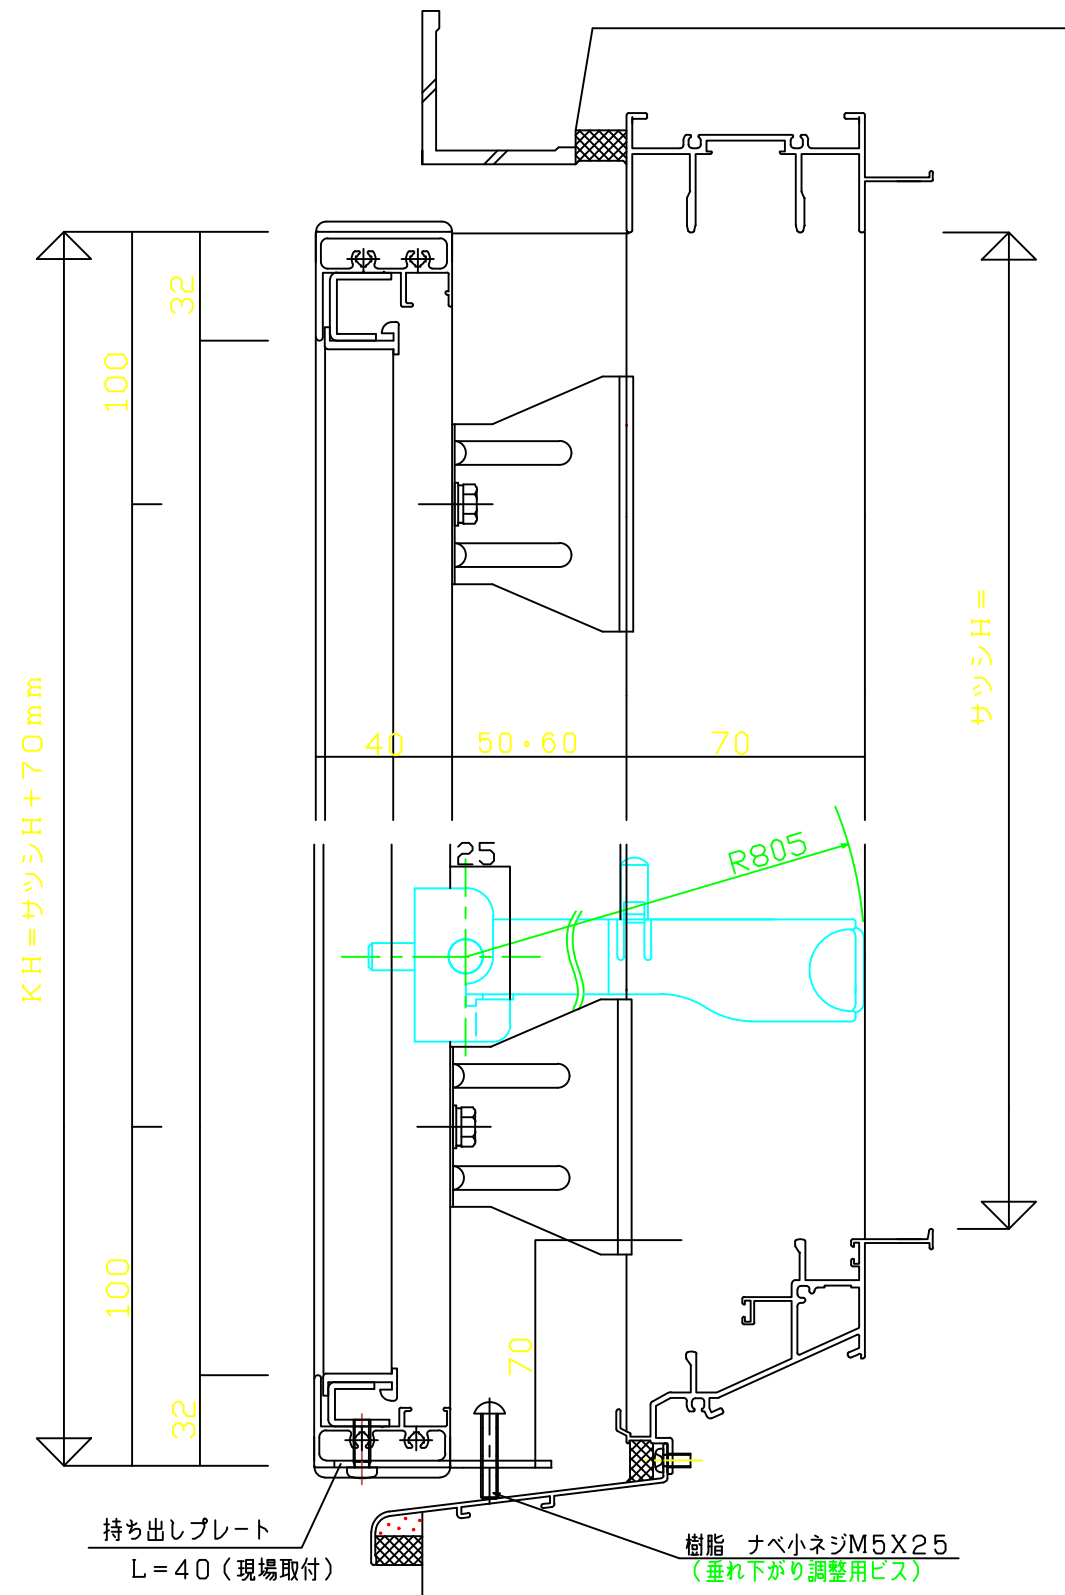

特記	◇ ◇ ◇	工事名	図面名	防災型面格子	お客様受領印 年月日	縮尺 /	日本ラインシステム株式会社			図番
				「非常脱出機能付き」			承認	審査	作成	