

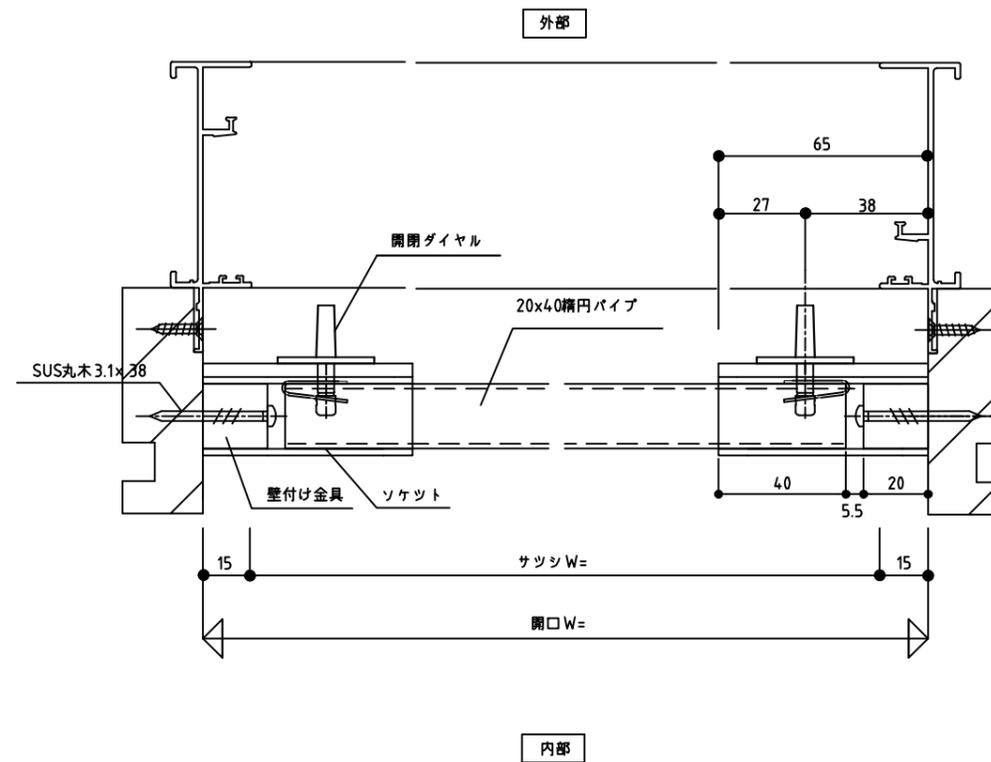
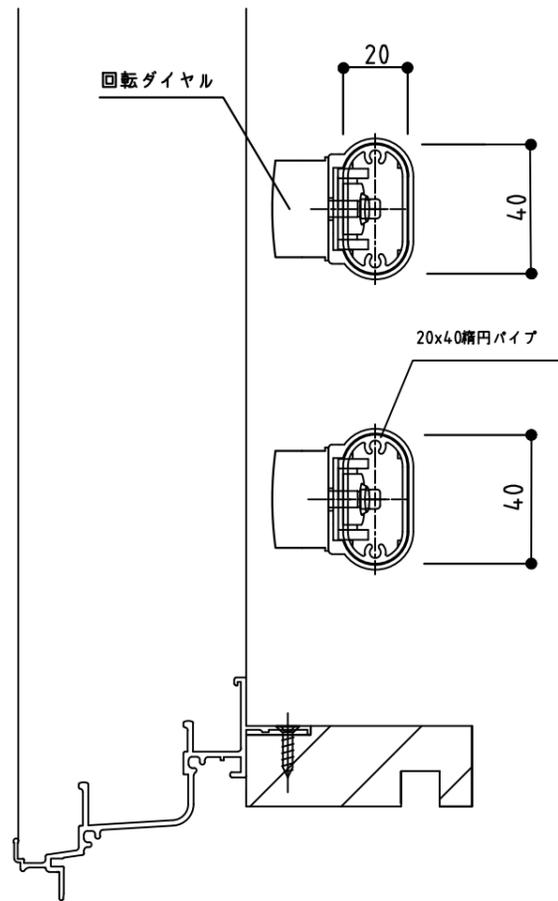


「プリエールR-05」

内観図

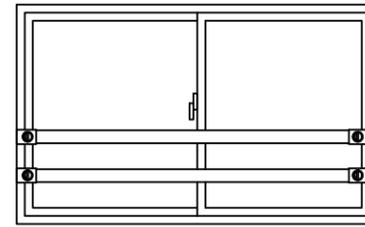

CAD-030

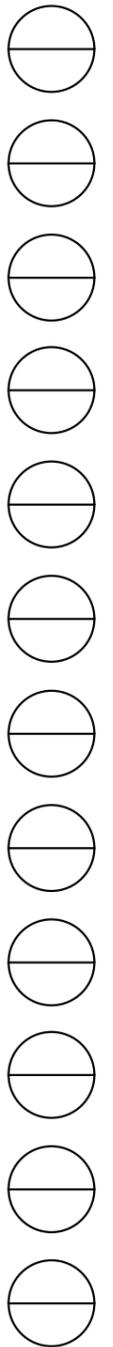

特記	◇	-----	-----	-----	工事名	図面名	着脱式窓手すり	お客様受領印 年月日	縮尺	日本フインシステム株式会社			図番
	◇						承認			審査	作成		
	◇								岡田				