


JAPAN LINE SYSTEM

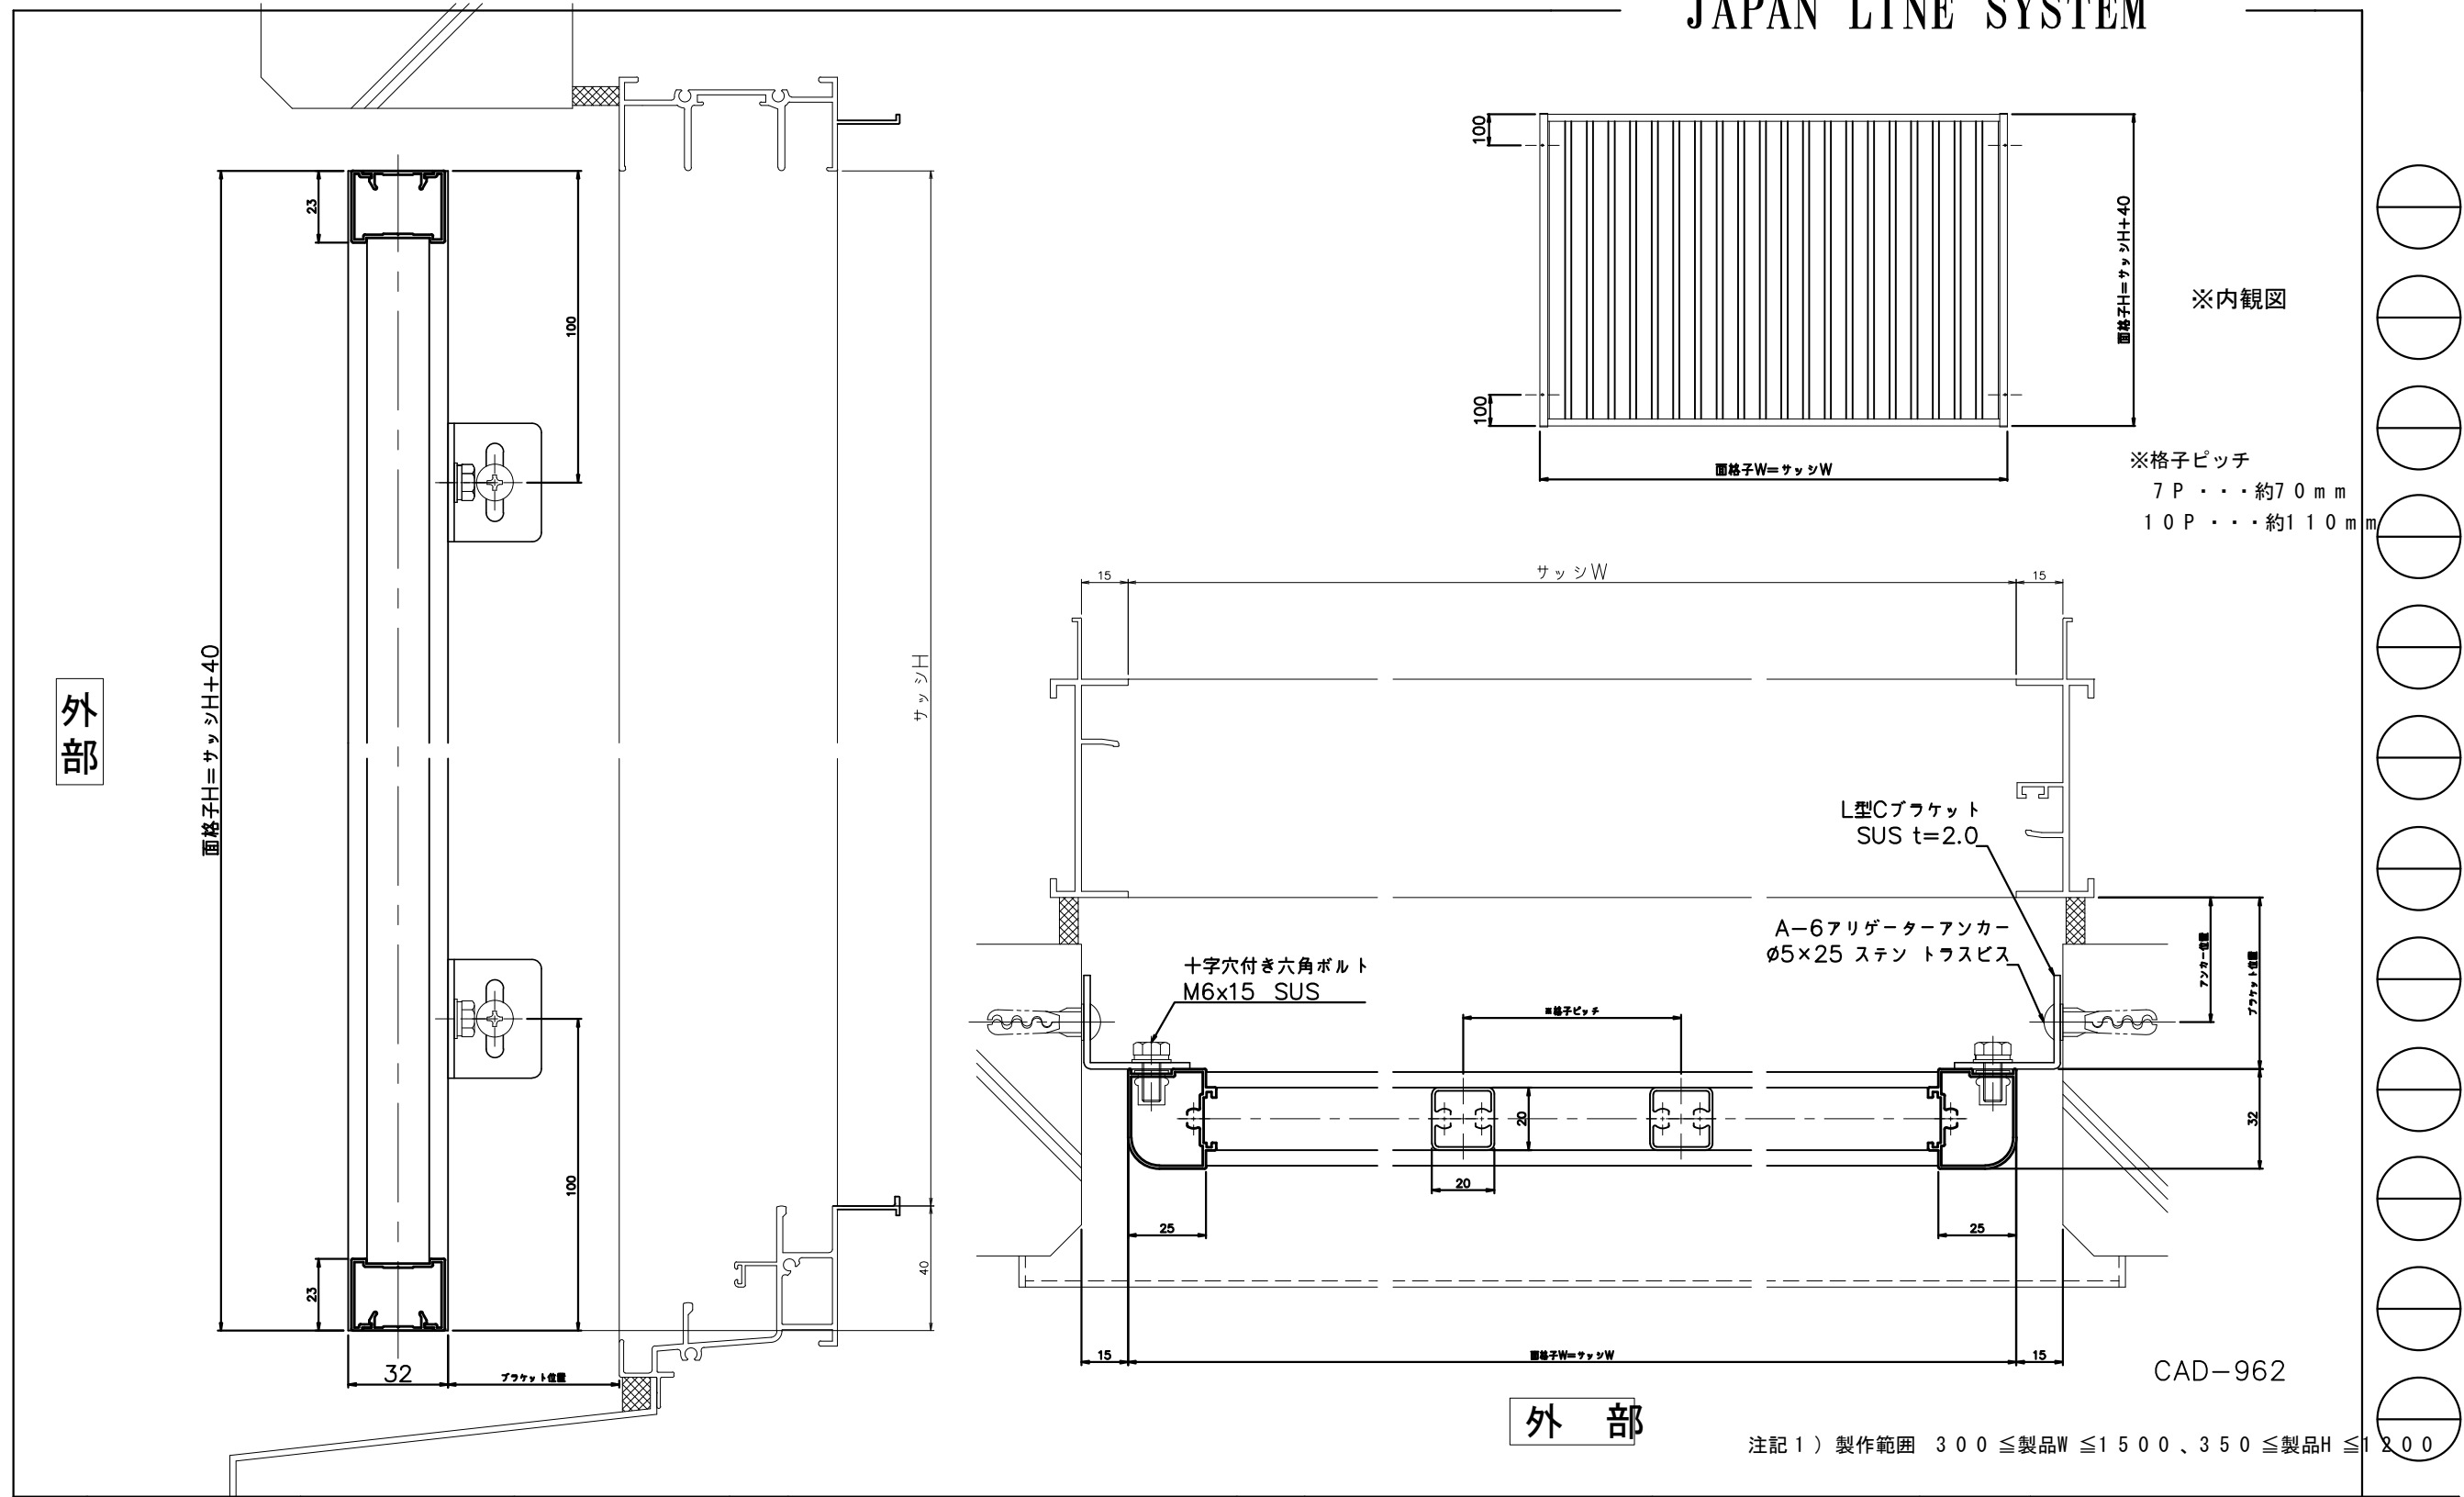

特記	◇		工事名	図面名	BL 面格子	お客様受領印 年月日	縮尺	日本フインシステム株式会社			図番
	◇				F2T 7P/10P			承認	審査	作成	
	◇				L型C ブラケット納まり					岡田	