
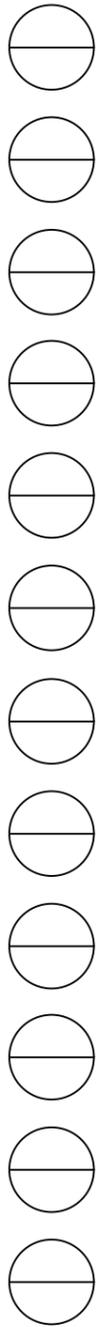
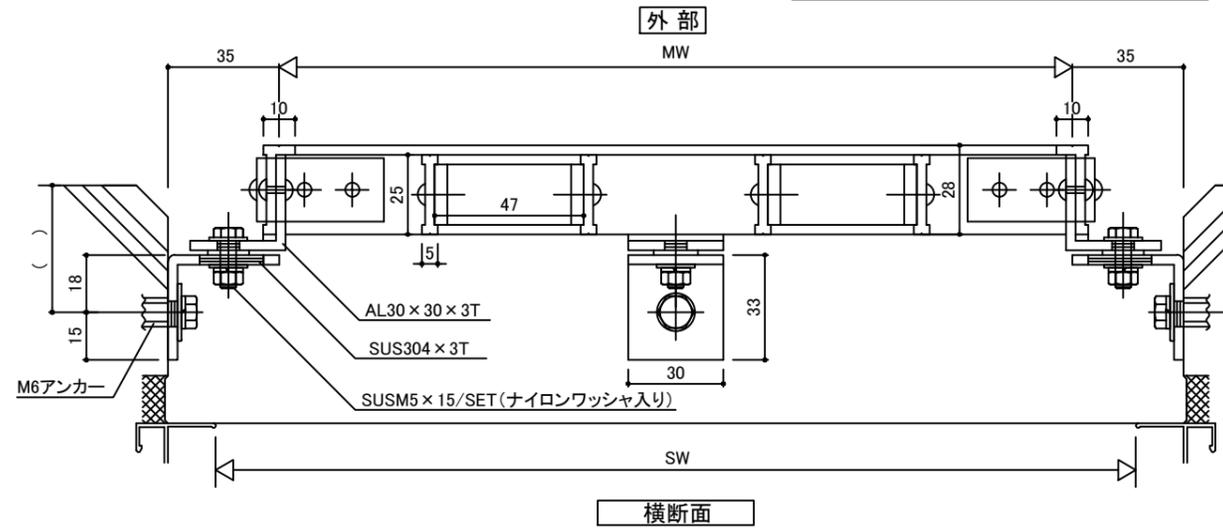
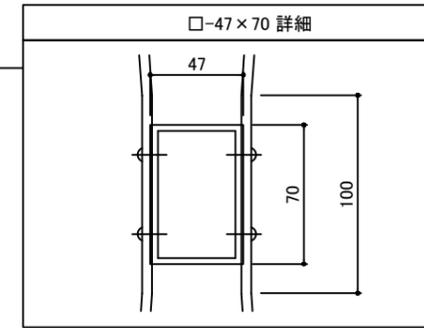
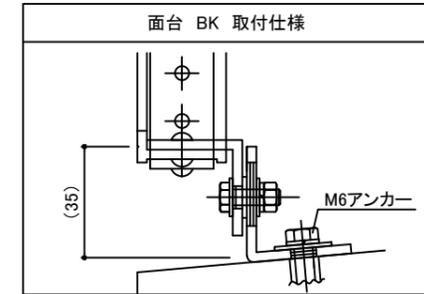
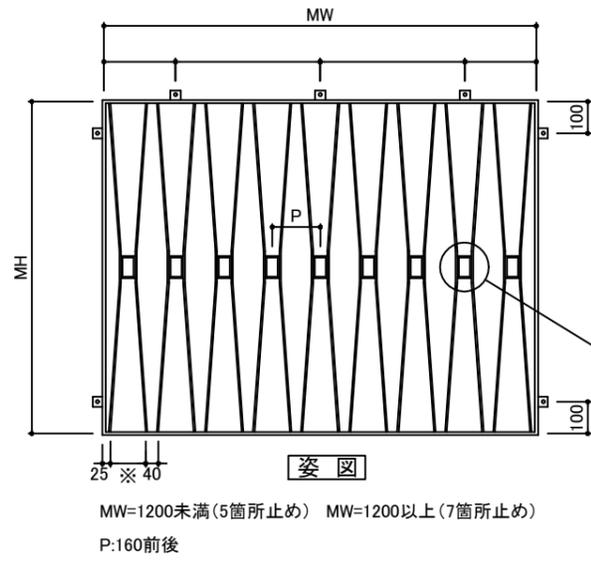


# JAPAN LINE SYSTEM

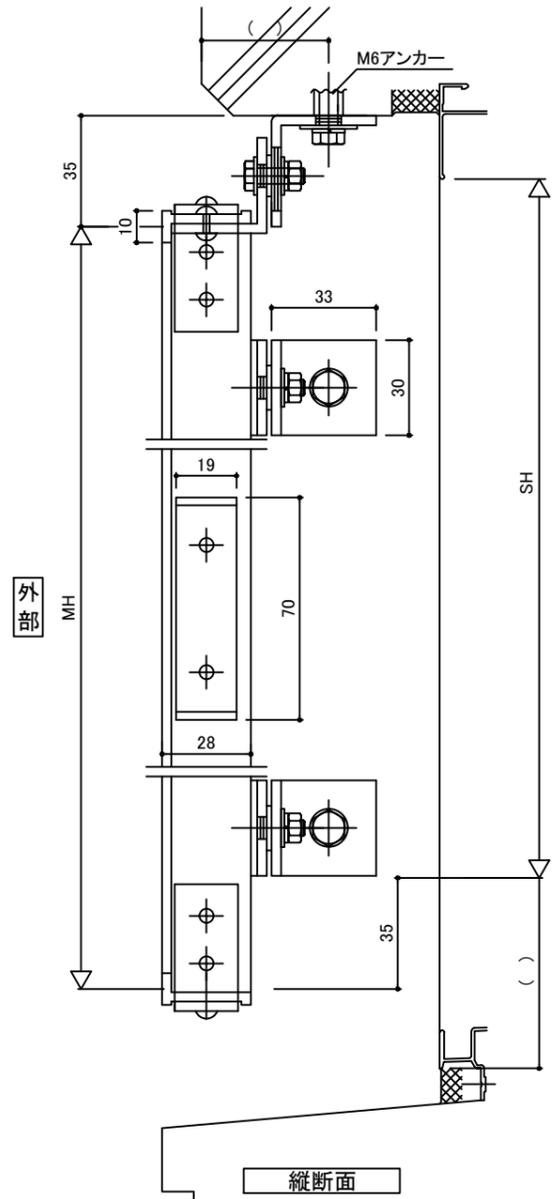

特記	◇		工事名	図面名	公共面格子 E-309型	お客様受領印 年月日	縮尺	日本ラインシステム株式会社			図番
	◇							承認	審査	作成	
	◇									岡田	